


12 Wokół Świątnik Górnych

(gminy: Świątniki Górne, Mogilany, Wieliczka (pow. wielicki), Siepraw (pow. myślenicki))

Świątniki Górne → Olszowice → Włosień → Świątniki Górne → Ochojno → Podstolice → Rzeszotary → Świątniki Górne

Suma zjazdów: 853 m Drogi asfaltowe: 23,3 km Oznaczenie trasy w terenie: 16,6 km 13,7 km

30,3 km
trudna

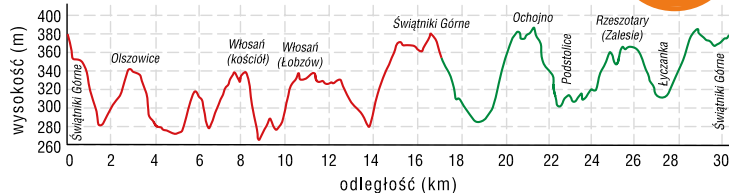

„Świątnicko-mogilańska górzysta pętla” to nieco ponad 16-kilometrowy czerwony szlak. I choć trasa przebiega w większości asfaltowymi i utwardzonymi drogami (z wyjątkiem jednego krótkiego zjazdu), to polecana jest raczej średniozaawansowanym rowerzystom, z uwagi na mocno pofalowany teren Pogórza Wielickiego. Podobny charakter ma zielona trasa, także startująca ze Świątnik Górnych – nieco krótsza, bo niespełna 14-kilometrowa. Tutaj też nie zabraknie podjazdów i przyjemnych asfaltowych zjazdów. Po drodze kilka miejsc widokowych. Na tej trasie czekają nas dwa krótkie odcinki terenowe – w sumie około 3 km.

Atrakcje na trasie:

Muzeum Ślusarstwa w Świątnikach Górnych

Niezwykłe muzeum dokumentujące historię Świątnik w roli staropolskiego ośrodka zbrojeniowego. Wśród ekspozycji związanych z kowalstwem i ślusarstwem zobaczymy tu m.in. dawne elementy uzbrojenia, kolekcję zabytkowych kłódek, a także pamiątki po świątnickich wawelskich. Cennym eksponatem jest portret Stanisława Synowca namalowany przez Leona Wyczółkowskiego.




fort. arch. Muzeum Ślusarstwa

Zespół dworski w Konarach

Na zespół składają się: dwór, dozorówka, spichlerz, obora i park. Uwagę przyciąga zwłaszcza budynek dworski wzniesiony w latach 20. XX w. Jest to przykład tzw. stylu dworskowego. Właścicielami majątku byli kolejno rodzina Grabowskich, a następnie Felicja Malinowska.



Dwór w Konarach, fot. © G. Młynarczyk (zabytek.pl)

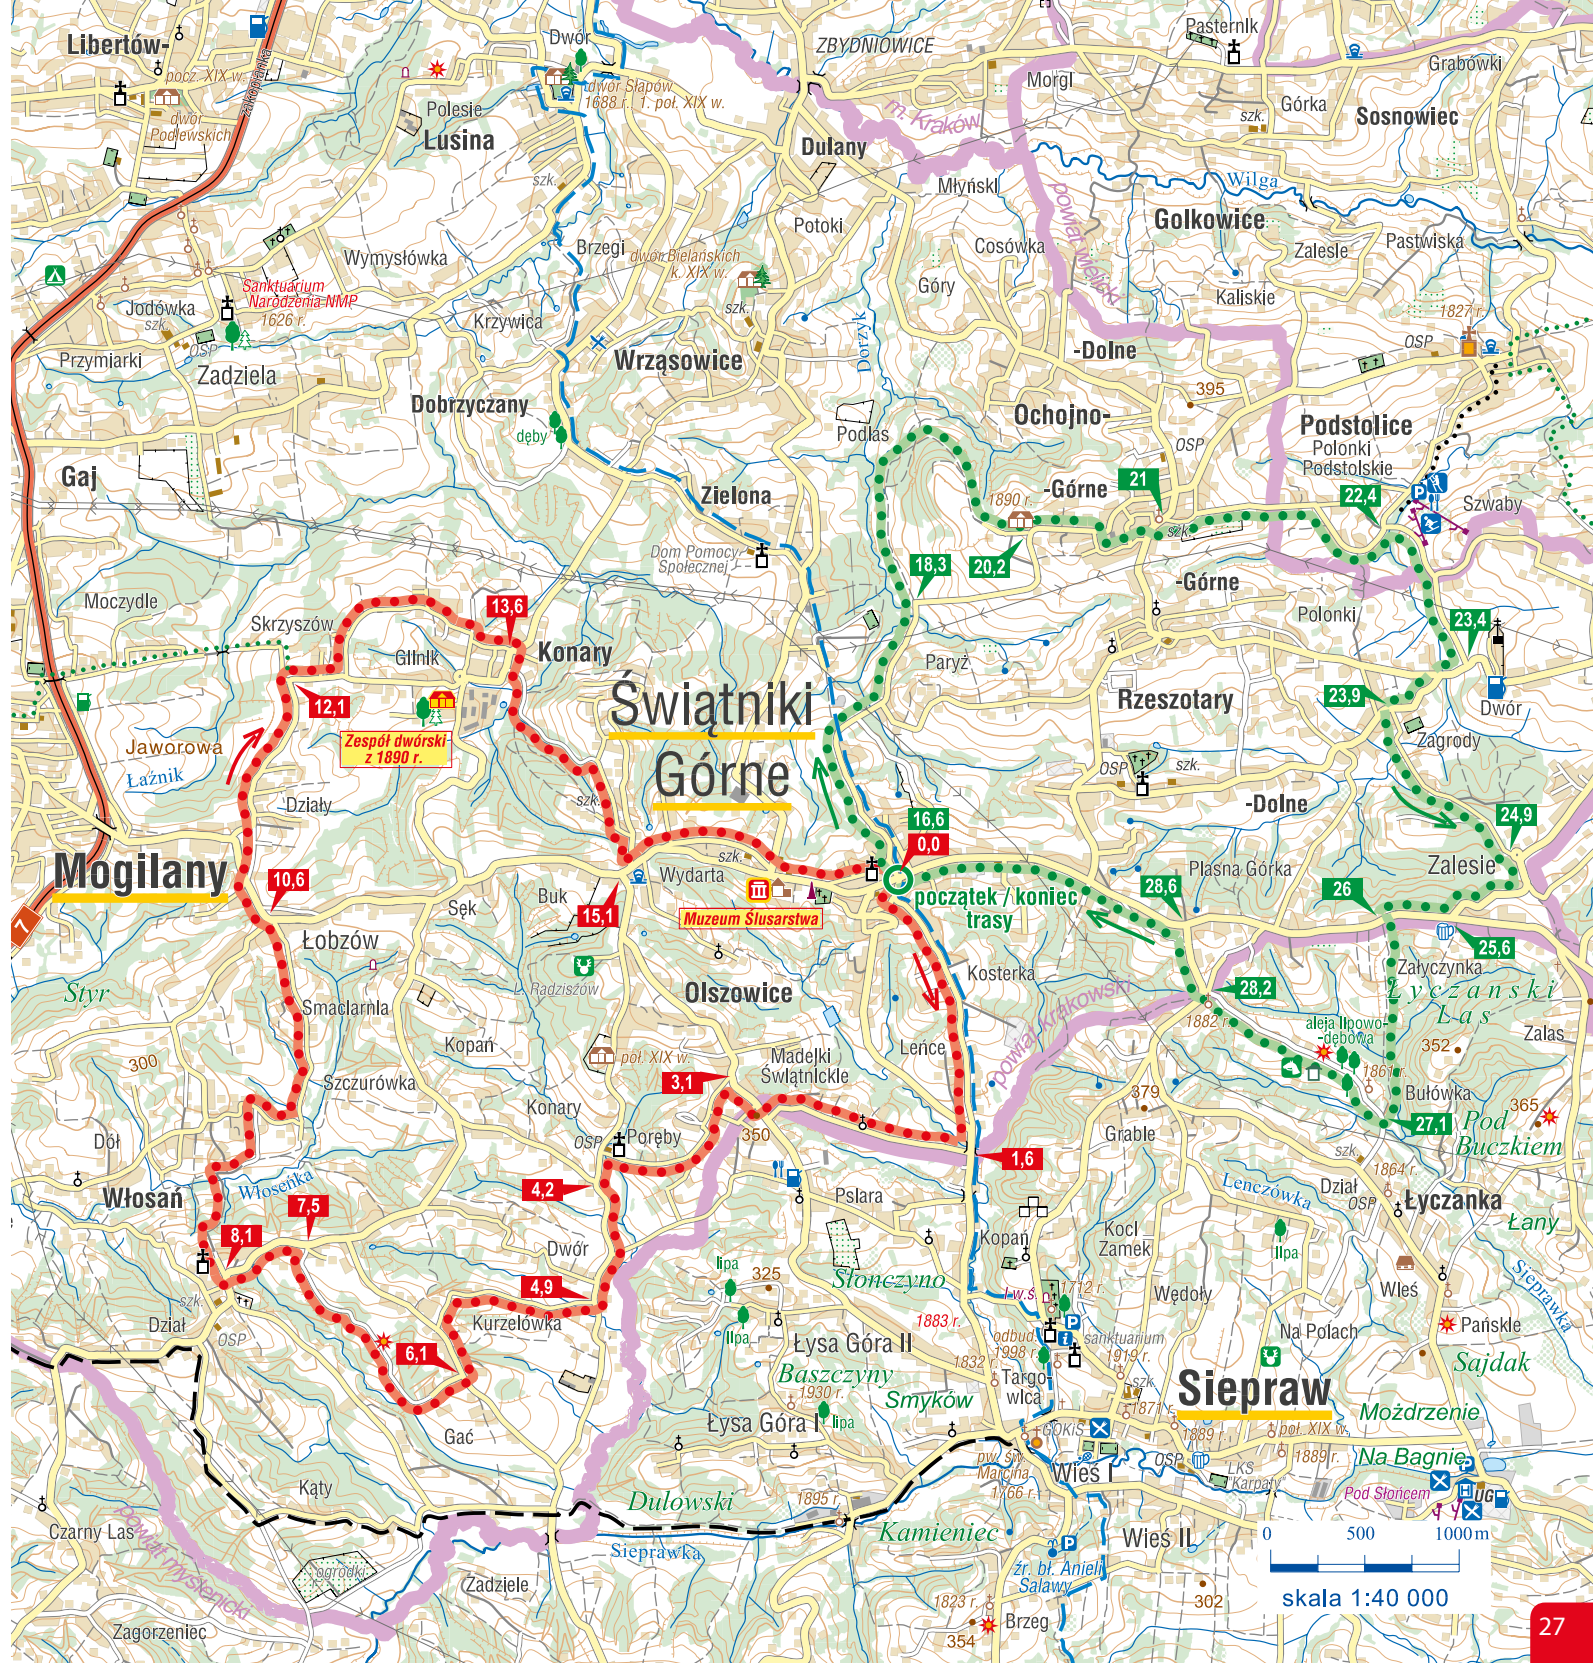

skala 1:40 000